

POHLED BOČNÍ

Schodiště na kazatelnu




Dlažba kůru nad vstupem




stávající terén s bet.dlažbou okap.chodníku
snížit o asi 120 mm s novým povrchem z deskového kamene

POHLED NA PRŮČELÍ

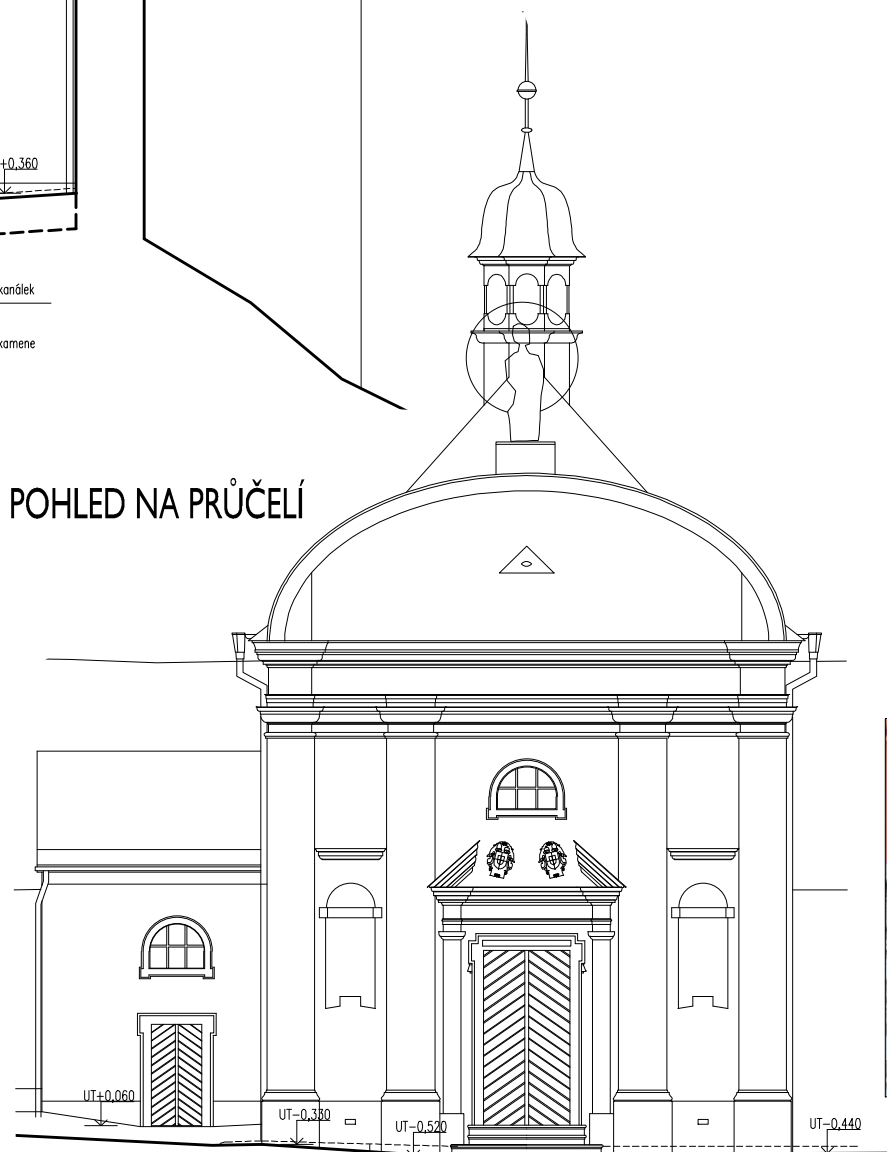

Hrad Hukvaldy - oprava kaple Sv.Ondřeje " byla řešena jako oprava stávající památkově chráněné kaple vestavěné do hradní bašty v 17.stol. Byla vyměněna shnilá dřevěná okna, opraveno schodiště na kůr a kazatelnu, cihelná dlažba kůru, pódium u oltáře, provedena oprava zavlhých omítek u vnitřních a vnějších soklů s úpravou pro odvedení vlhkosti se vzduchovým odvětrávacím kanálkem, opraveno venkovní kamenné schodiště vstupu, proveden nový okapní chodník s ploché nepravidelné kamenné dlažby s odvedením vyústění svodů a celková výmalba interiéru.

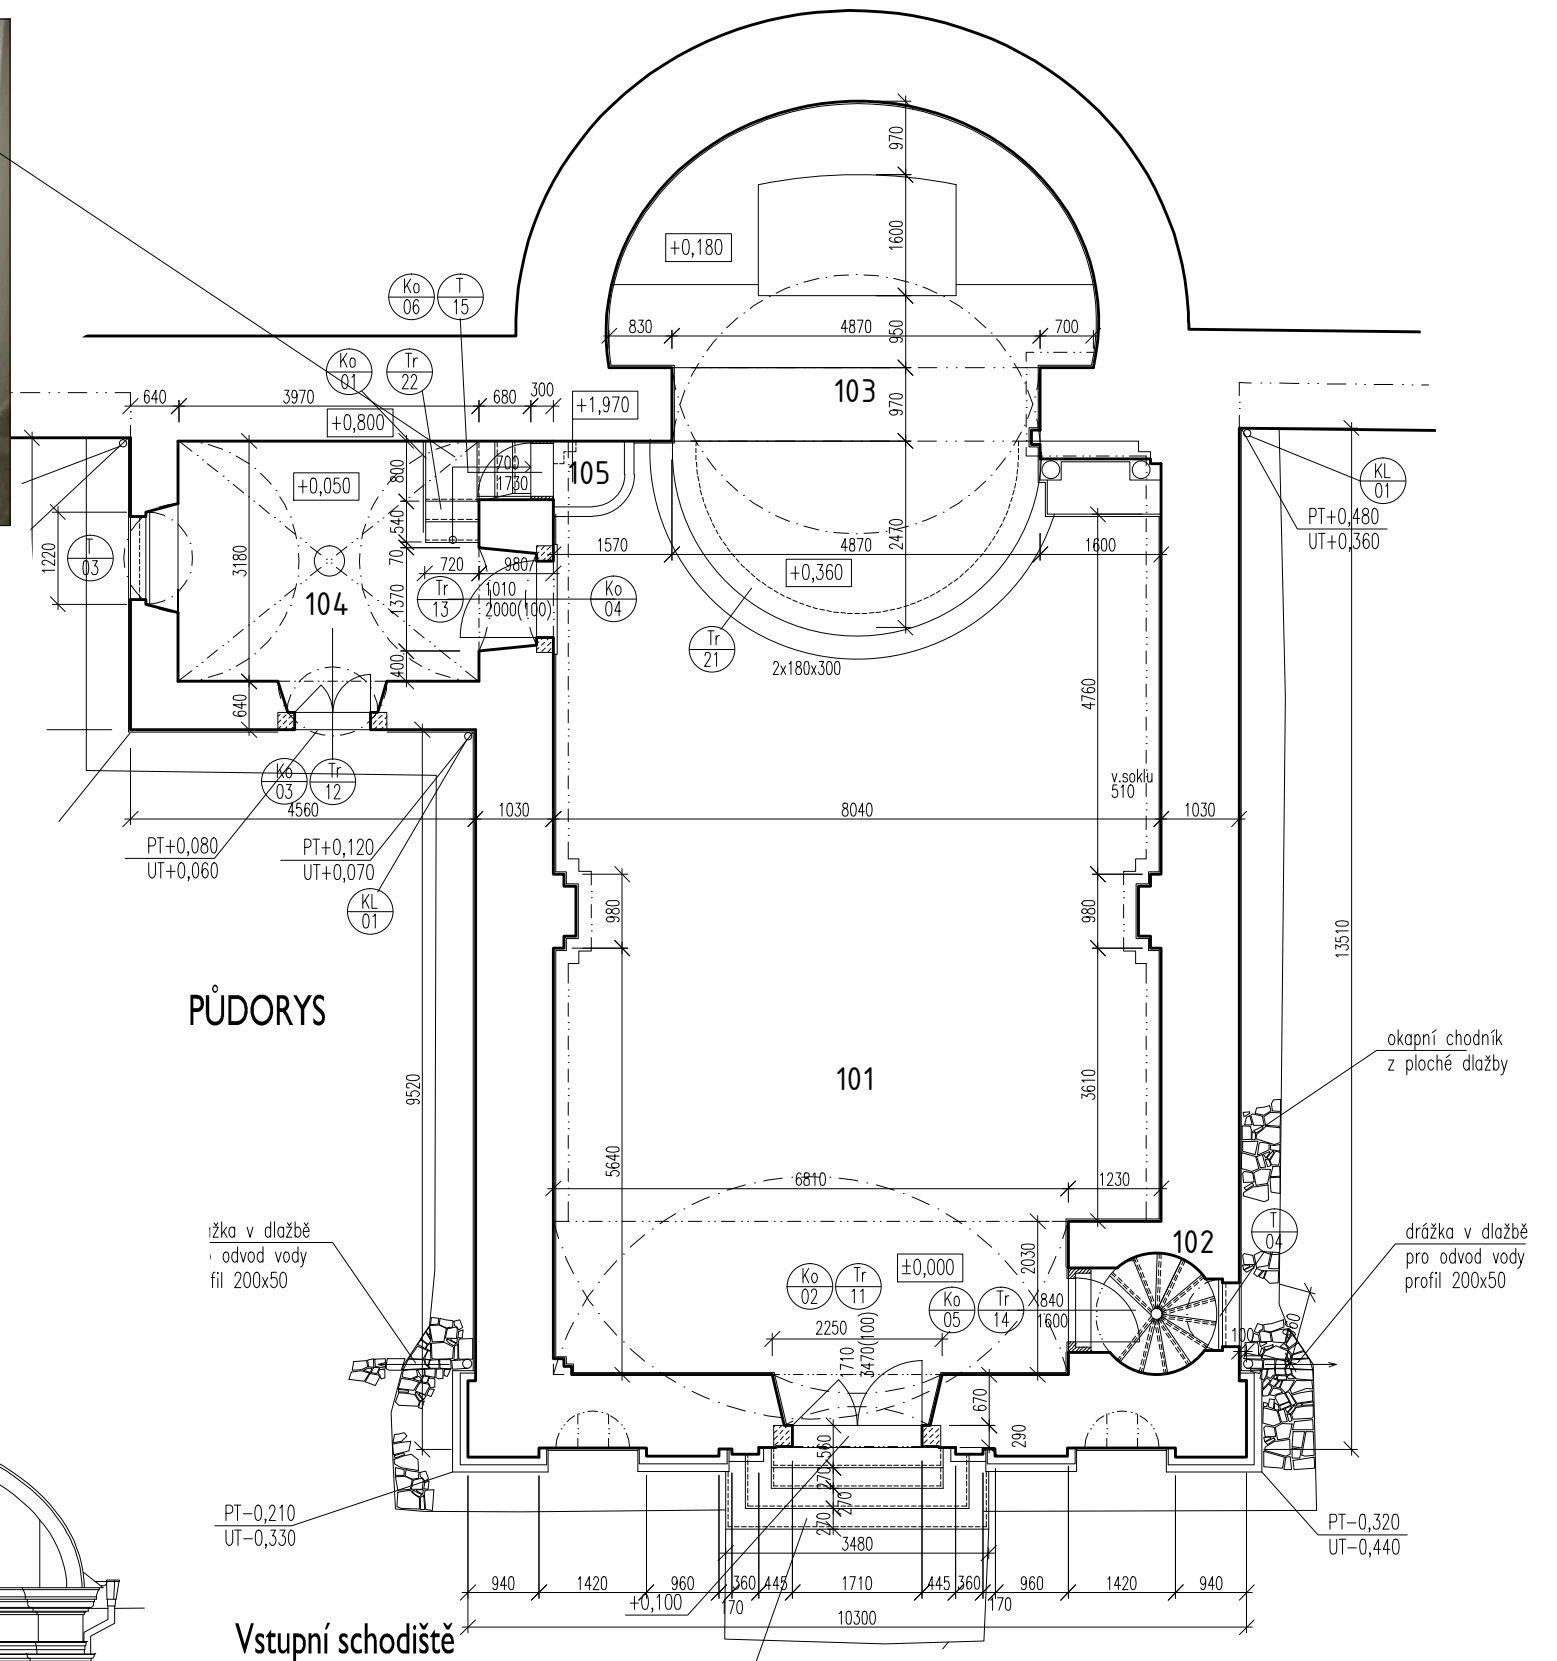

PŮDORYS

žka v dlažbě
odvod vody
fil 200x50

okapní chodník
z ploché dlažby

drážka v dlažbě
pro odvod vody
profil 200x50

Vstupní schodiště



ING. JIŘÍ DLUHOŠ
Zborovská 299
73802 Frýdek-Místek
IČO 146 11201

Projektant	<i>Dluhoš</i>	Ing. Jiří Dluhoš	AI 100070	IČO 14611201
Vypracoval	Ing. Jiří Dluhoš	Autor	Ing. Jiří Dluhoš	
Investor	Muzeum Beskyd Frýdek - Místek			
Akce	HRAD HUKVALDY Oprava hradní kaple sv.Ondřeje			
Místo stavby	Hukvaldy	Zak.	DJ/02/09	Projekt 02/2009
			Realizace 10/2009	Stupeň DSP/DVD